




Quelle: Auszug aus den Geobasisdaten der Niedersächsischen Vermessungs- und Katasterverwaltung
 © 2020 Landesamt für Geoinformation und Landentwicklung Niedersachsen



Zeichenerklärung

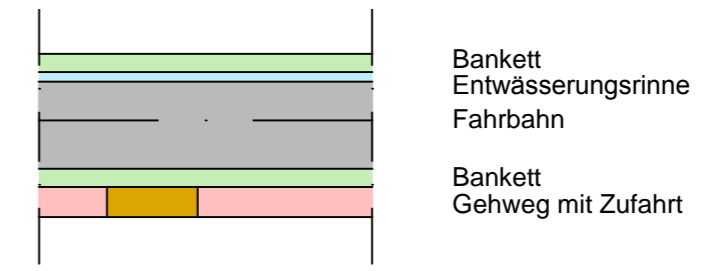

⊕ Wasserschieber	▨ Straßenablauf 50x30 cm	--- Strom	⊗ Baum vorh.
⊕ Unterflurhydrant	▨ Straßenablauf 50x50 cm	--- Telekom	⊗ Schilder
⊕ Gaskappe	○ Vermessungspunkt	--- Gas	⊗ Zaun
55,24 Bestandshöhe	⊕ Oberflurhydrant	--- Wasser	⊗ Hecke
➔ Zugang vorh.	⊕ Kanaldeckel Aufmaß	○ SW - Bestand	⊗ OD - Stein
➔ Zufahrt vorh.	⊕ Leuchte	○ RW - Bestand	⊗ Kabelmerkstein


Änderungsvermerke:	Datum:	Bearbeitet:
Auftraggeber:		

Gemeinde Halvesbostel

Bauvorhaben: **B-Plan Lemmermannsweg- West in Holvede**

Planbezeichnung: **Lageplan Einmündung K16**

Maßstab: 1: 250	bearbeitet: Meyer gezeichnet: Mischke Projektnr. 21-23	Anlage / Plannr.: 1
------------------------	---	----------------------------

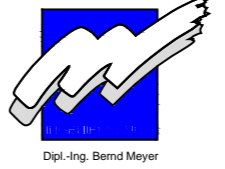 Ingenieurbüro Meyer Dorfstraße 25 21647 Moisburg Tel. 04165/99962-0 Fax 04165/99962-29 E-Mail: Meyer@Ingenieurbuero-Moisburg.de	Aufgestellt: Moisburg, den 22.07.2021
	